

境界確認書

■■■■ (以下「甲」という) と、■■■■ (以下「乙」という) とは、
各々が所有する下記土地の境界を確認し、次のとおり合意した。
よって、本書2通を作成、署名捺印の上、各自その1通を所持するものとする。
尚、本土地境界確認書は、第三者に所有権移転しても継承するものとする。

記

1. 不動産の表示

		(公簿)
(甲) 所有地	松山市木屋町二丁目 7番40	宅地 109.09 m ²
(乙) 所有地	松山市木屋町二丁目 7番9	宅地 107.43 m ²

2. 甲及び乙の境界の状況

別紙図面中 P2 から P3 の各点を結ぶ線のとおり
(但し点間は直線とする)

3. 立会年月日 平成 25 年 10 月 18 日

平成 25 年 11 月 5 日





(甲) 住所 松山市 ■■■■

氏名 ■■■■

(乙) 住所 ■■■■

氏名 ■■■■



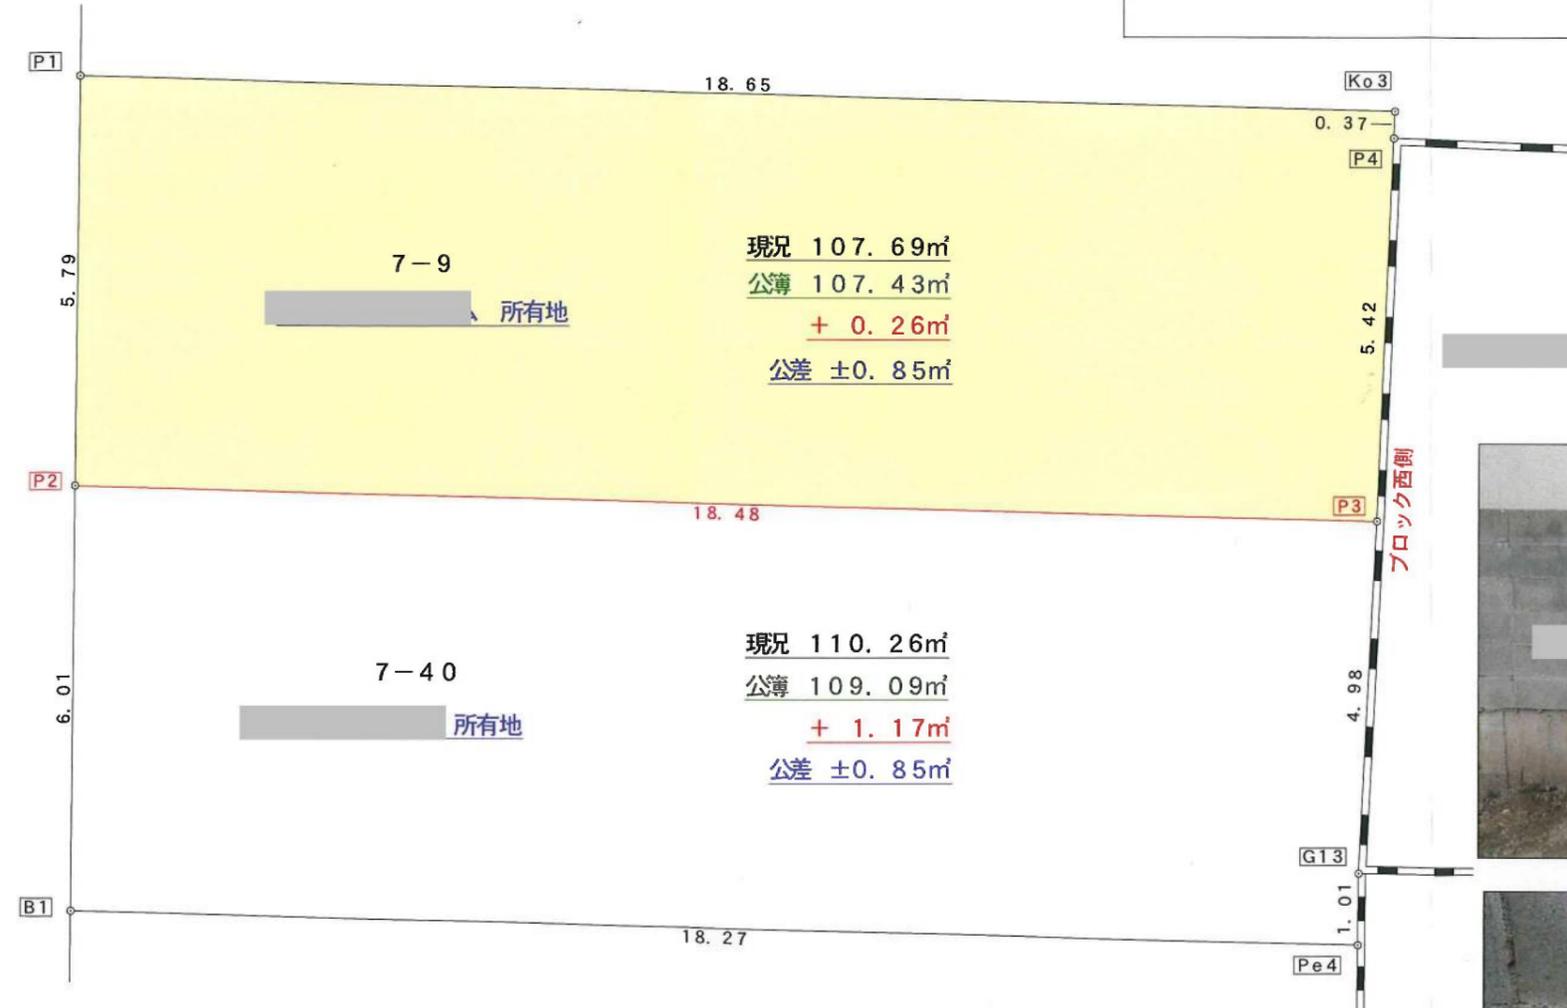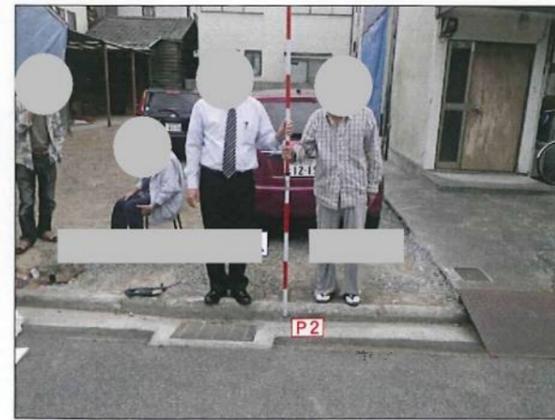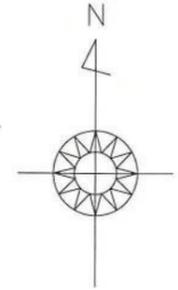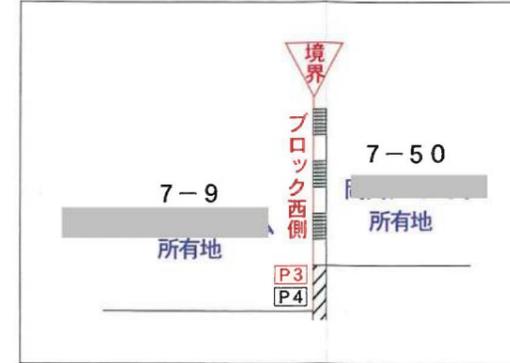

7-50
所有地



松山市道 南北 83 号線

地番	7-9 (株)ファミリーホーム 所有地		
測点	X	Y	辺長
P1	94607.396	-68497.958	5.79
P2	94601.601	-68498.021	18.48
P3	94601.141	-68479.541	5.42
P4	94606.561	-68479.322	0.37
Ko3	94606.940	-68479.307	18.65
倍面積	215.386134		
面積	107.6930670		
地積	107.69 m ²		

地番	7-40 木村正照氏 所有地		
測点	X	Y	辺長
P2	94601.601	-68498.021	6.01
B1	94595.591	-68498.070	18.27
Pe4	94595.147	-68479.797	1.01
G13	94596.159	-68479.787	4.98
P3	94601.141	-68479.541	18.48
倍面積	220.530234		
面積	110.2651170		
地積	110.26 m ²		

境界標の種類	測点番号
金属プレート	P1 P2 P3 P4 Pe4
金属釘	B1
ペイント	G13

作成者 高松市 [redacted]
株式会社ファミリーホーム
代表取締役 千田善博