


松山市上水道管理図

276-09

※調整区、町名は図郭中心部を表示しています。

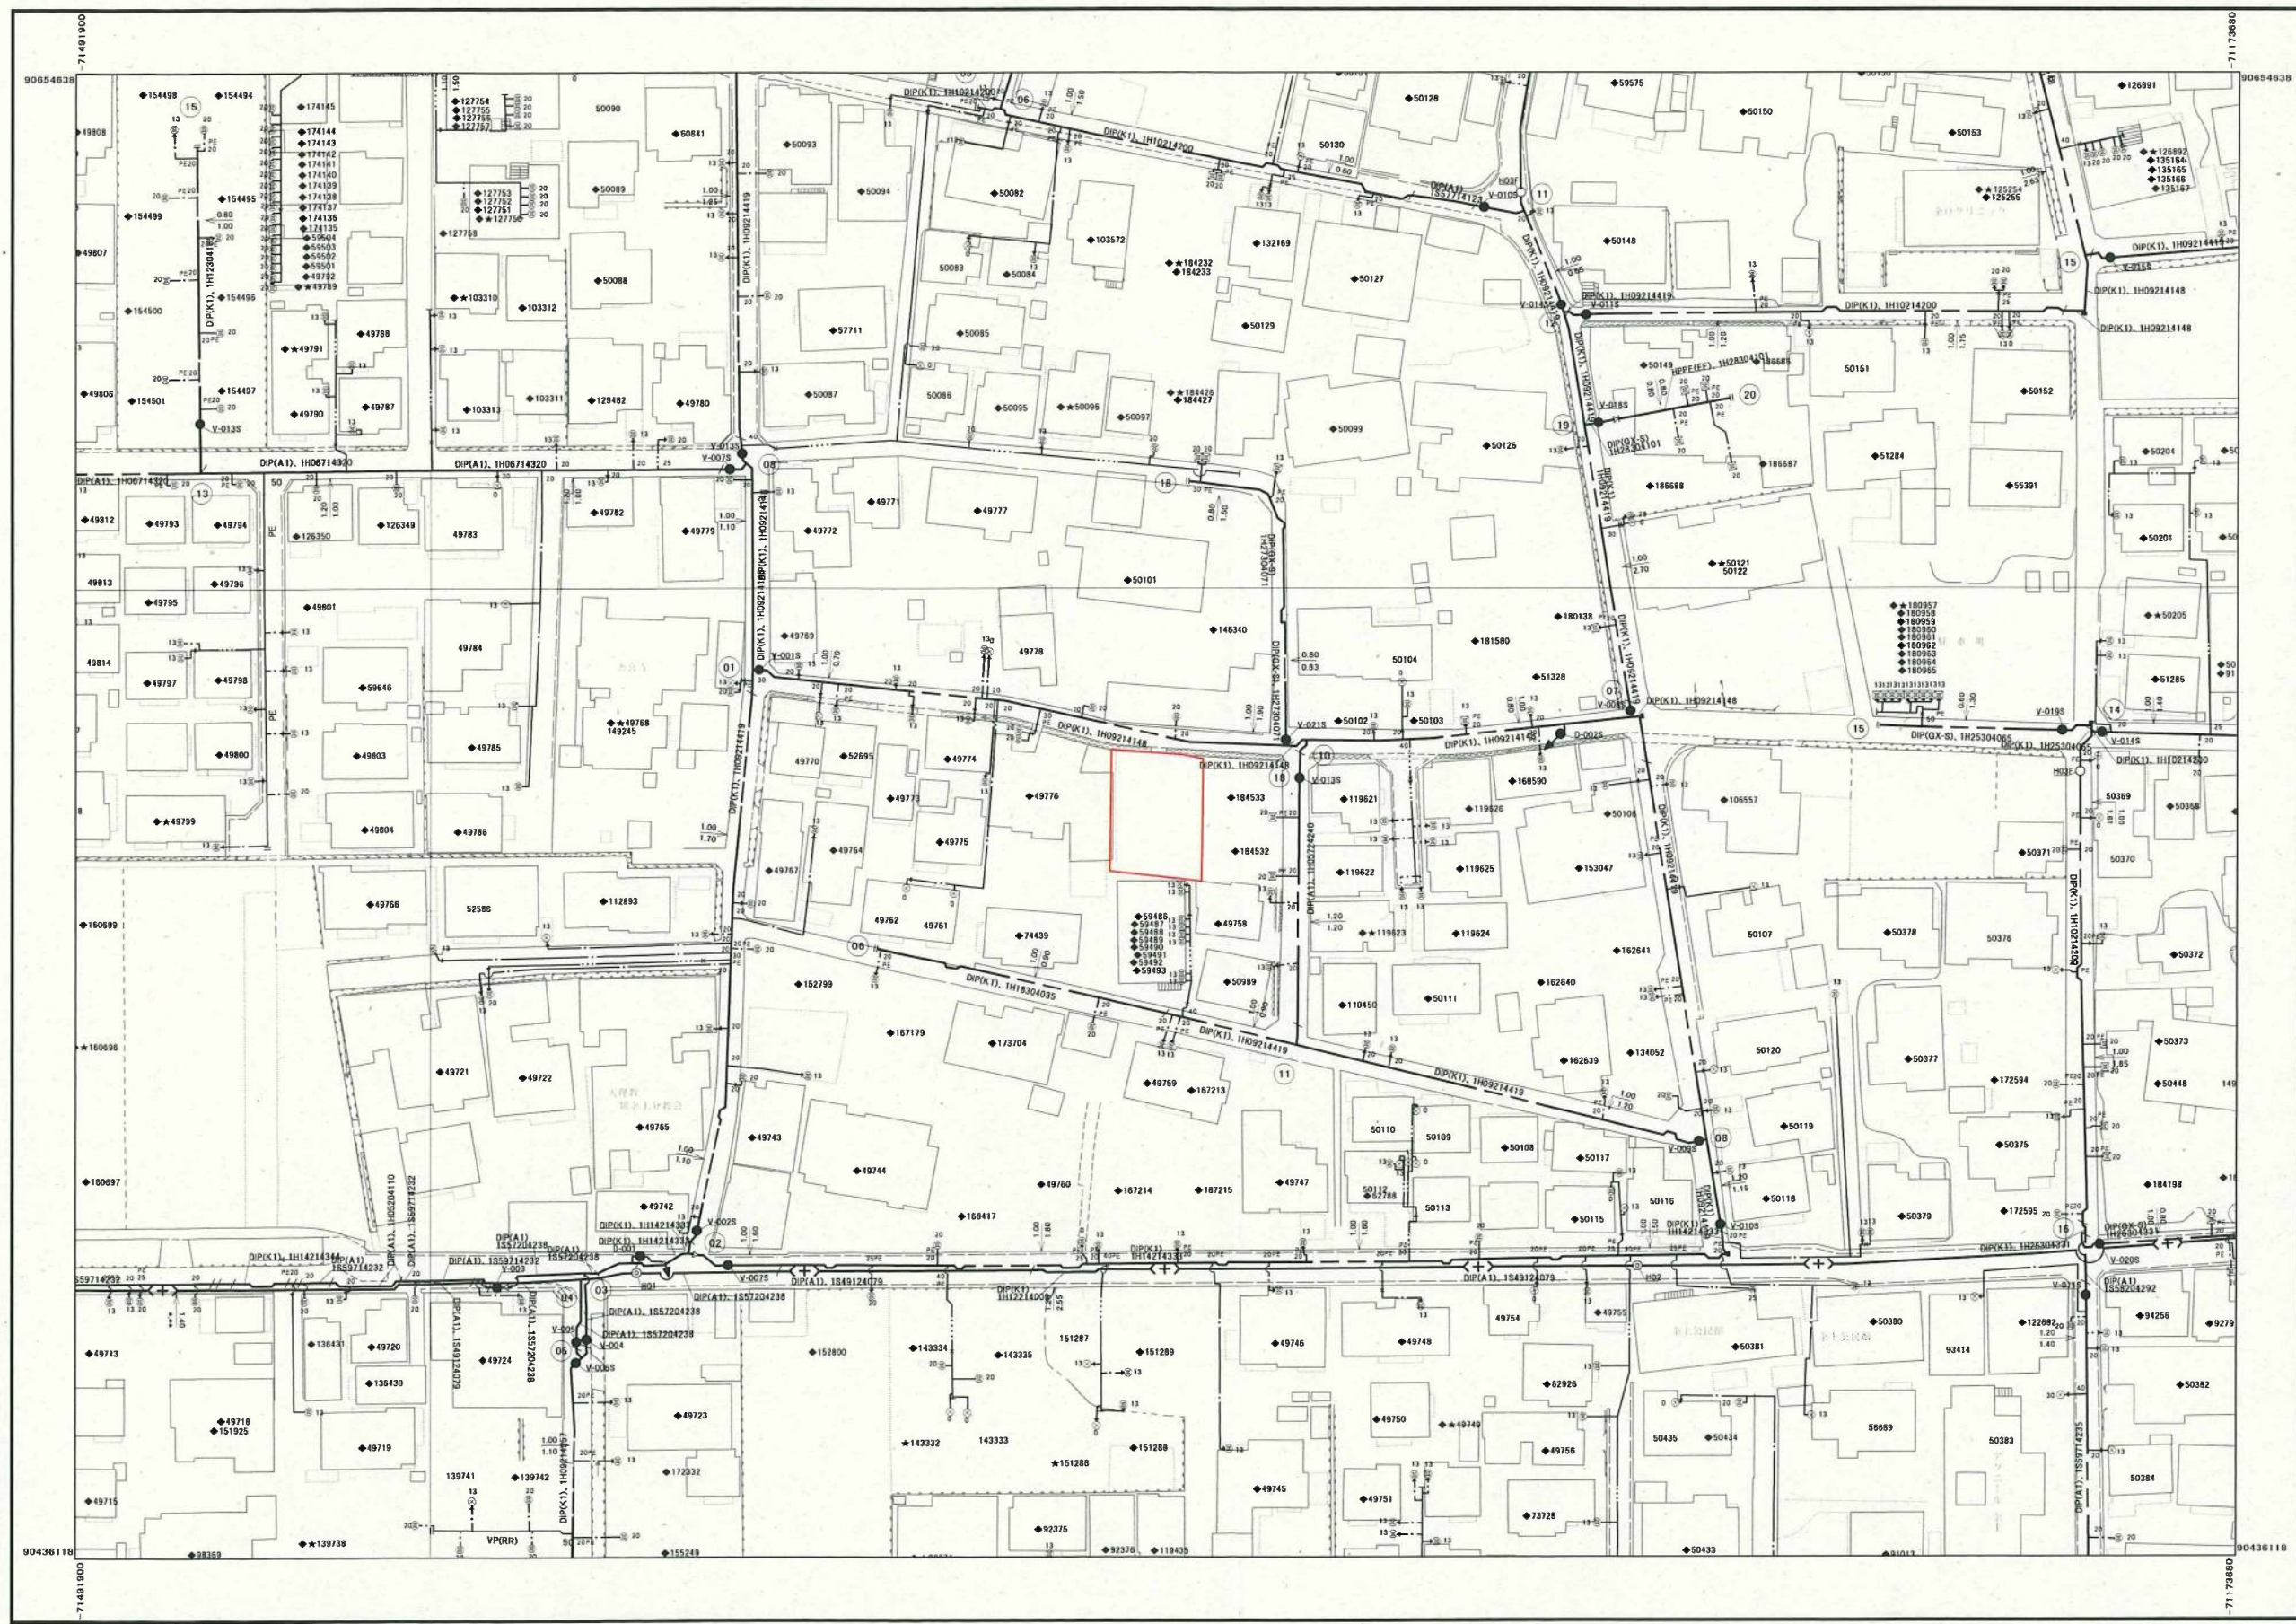

余戸中一丁目 余戸中三丁目 余戸中二丁目

管口径記号表

口径	記号
φ 20	— — — —
φ 25	· · · · ·
φ 30	· · · · ·
φ 40	· · · · ·
φ 50	· · · · ·
φ 65	· · · · ·
φ 75	· · · · ·
φ 100	— — — —
φ 125	+ + + + +
φ 150	— — — —
φ 200	— — — —
φ 250	( — — — )
φ 300	( + + + )
φ 350	( — — — )
φ 400	( + + + )
φ 450	( — — — )
φ 500	( + + + )
φ 600	( — — — )
φ 700	( 0 0 0 )
φ 800	( 0 0 0 )
φ 900	( X X X )
φ 1000	( X X X )
φ 1100	( X X X )
φ 1200	( X X X )
φ 1350	( 1 3 5 0 )
φ 1500	( 1 5 0 0 )

弁栓類記号その他表

名称	記号
仕切弁(締切)	●(黒)
単口消火栓	○
双口消火栓	◎
空気弁付消火栓	⊙
消火栓付空気弁	⊚
排水栓	⊕
単口空気弁	△
双口空気弁	⊠
排水設備	▶
水圧監視所	⊙
水圧調整弁	⊚
口径区分	—
更生工事	□
補強工事	□
水管橋	□
輸管路	□

弁栓集計表

施設	個数
V	24
A	0
D	2
H	4
CV	0
VI	0
AI	0
DI	0

管路・弁色分け表

管路・弁種類	記号
導水	●
送水	●
配水	●
工水	●

松山市公営企業局

・この図面を工事及び設計の資料として利用される場合は、現場確認をお願いします。  
 ・この管理図の情報により、利用者又は第三者に不利益や損害が生じたとしても、松山市公営企業局は一切の責任を負いません。  
 ・この管理図に記載の給水装置は位置の概要を示すものであり、詳細な位置や土地の境界線を示すものではありません。