久米1	南久米町

※調整区、町名は図郭中心部を表示しています。

参考図

松山市上水道管理図

263-17

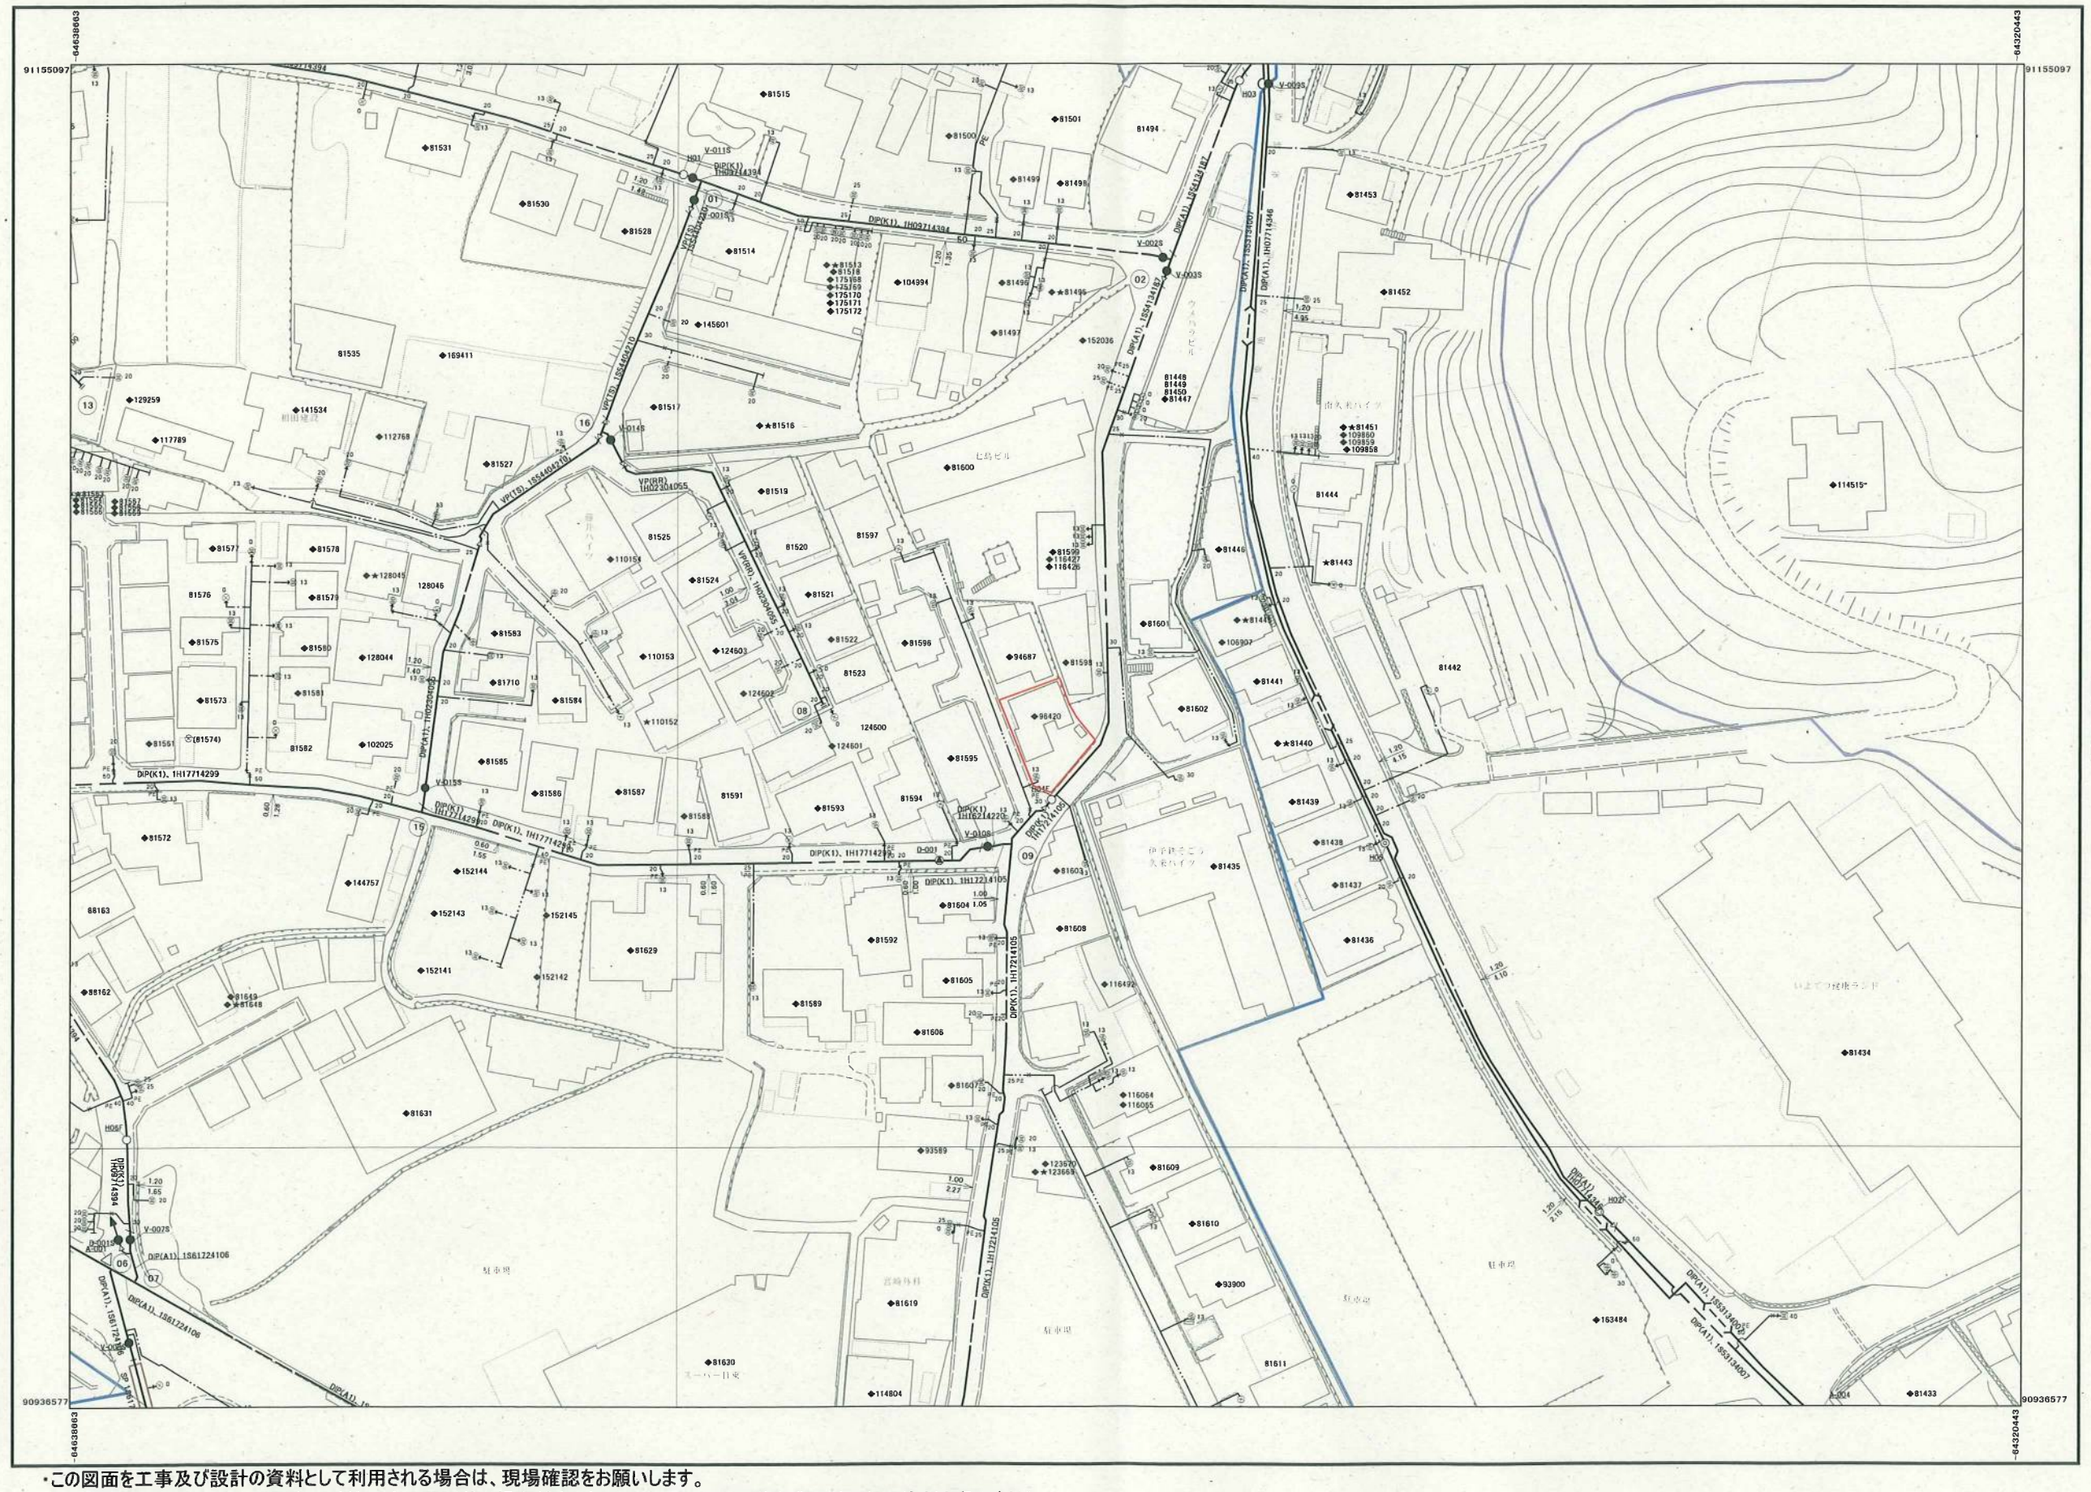

松山市公営企業局

管口径記号表

口径	記号
φ 20	
φ 25	
φ 30	
φ 40	
φ 50	
φ 65	
φ 75	
φ 100	
φ 125	
φ 150	
φ 200	
φ 250	
φ 300	
φ 350	
φ 400	
φ 450	
φ 500	
φ 600	
φ 700	
φ 800	
φ 900	
φ1000	
φ1100	
φ1200	
φ1350	
φ1500	

弁栓類記号その他表

名称	記号
仕切弁(締切)	●(■)
単口消火栓	○
双口消火栓	◎
空気弁付消火栓	Ⓐ
消火栓付空気弁	Ⓐ
排水栓	Ⓑ
単口空気弁	△
双口空気弁	△
排水設備	▶
水圧監視所	△
水圧調整弁	Ⓜ
口径区分	
更生工事	□
補強工事	□
水管橋	□
鞘管路	□

弁栓集計表

施設	個数
V	11
A	1
D	2
H	6
CV	0
VI	0
AI	0
DI	0

管路・弁色分け表

管路・弁種類	記号
導水	
送水	
配水	
工水	

・この図面を工事及び設計の資料として利用される場合は、現場確認をお願いします。
・この管理図の情報により、利用者又は第三者に不利益や損害が生じたとしても、松山市公営企業局は一切の責任を負いません。
・この管理図に記載の給水装置は位置の概要を示すものであり、詳細な位置や土地の境界線を示すものではありません。