


北条1

北条

松山市上水道管理図

716-10

※調整区、町名は図郭中心部を表示しています。

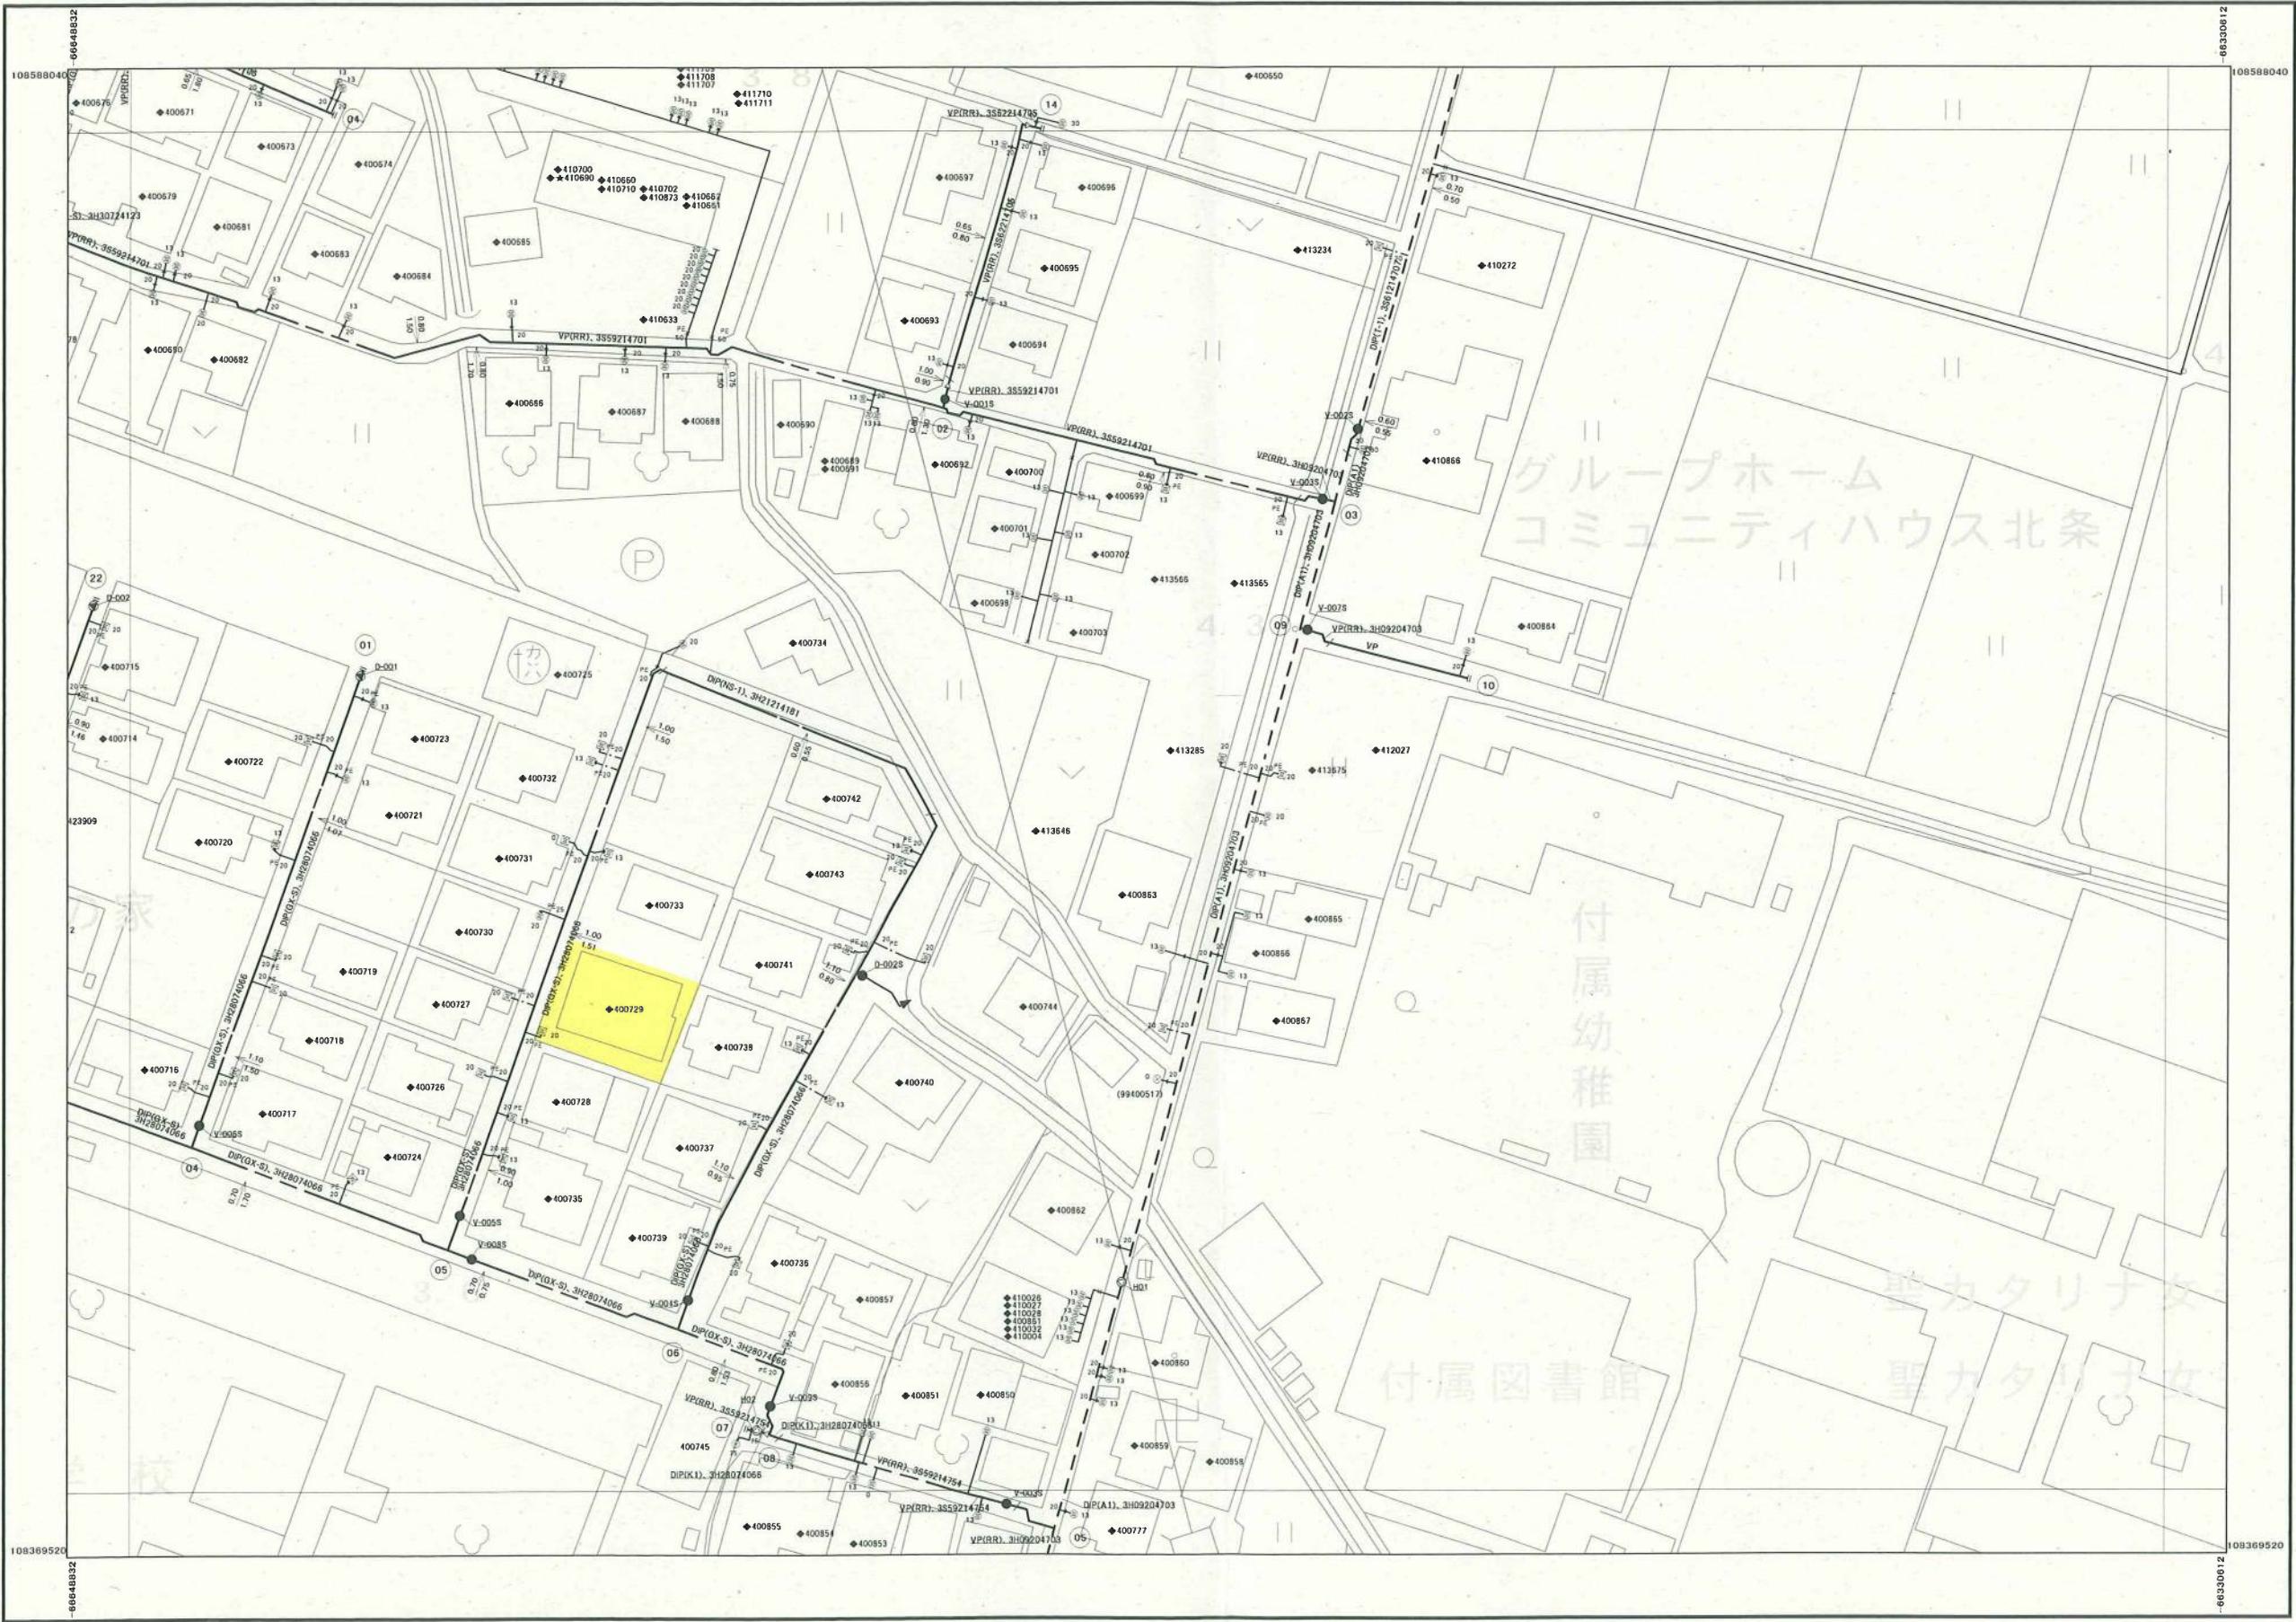

松山市公営企業局

| | | |
|-------|-------|-------|
| 71604 | 71605 | 71701 |
| 71609 | 71610 | 71706 |
| 71614 | 71615 | 71711 |



管口径記号表

| 口径 | 記号 |
|-----------|-----------------|
| φ 2 0 | — · — |
| φ 2 5 | — · · — |
| φ 3 0 | — · · · — |
| φ 4 0 | — · · · · — |
| φ 5 0 | — — — — — |
| φ 6 5 | · · · · · · — |
| φ 7 5 | — — — — — — |
| φ 1 0 0 | — — — — — — — |
| φ 1 2 5 | — — + — — |
| φ 1 5 0 | — — — — — — — |
| φ 2 0 0 | — — — — — — — — |
| φ 2 5 0 | — - < - > |
| φ 3 0 0 | < + > |
| φ 3 5 0 | < - - > |
| φ 4 0 0 | < + + > |
| φ 4 5 0 | < - - - > |
| φ 5 0 0 | < + + + > |
| φ 6 0 0 | < 0 0 > |
| φ 7 0 0 | < 0 0 0 > |
| φ 8 0 0 | < 0 0 0 0 > |
| φ 9 0 0 | < X > |
| φ 1 0 0 0 | < X X > |
| φ 1 1 0 0 | < X X X > |
| φ 1 2 0 0 | < X X X X > |
| φ 1 3 5 0 | < 1 3 5 0 > |
| φ 1 5 0 0 | < 1 5 0 0 > |

北条
北条辻

弁栓類記号その他表

| 名称 | 記号 |
|---------|------|
| 仕切弁(締切) | ●(△) |
| 単口消火栓 | ○ |
| 双口消火栓 | ◎ |
| 空気弁付消火栓 | ◎ |
| 消火栓付空気弁 | ◎ |
| 排水栓 | ◎ |
| 単口空気弁 | △ |
| 双口空気弁 | △ |
| 排水設備 | ▶ |
| 水圧監視所 | △ |
| 水圧調整弁 | ◎ |
| 口径区分 | → |
| 更生工事 | ■ |
| 補強工事 | □ |
| 水管橋 | □ |
| 箱管路 | □ |

弁栓集計表

| 施設 | 個数 |
|----|----|
| V | 10 |
| A | 0 |
| D | 3 |
| H | 2 |
| CV | 0 |
| VI | 0 |
| AI | 0 |
| DI | 0 |

管路・弁種分け表

| 管路・弁種類 | 記号 |
|--------|-------|
| 導水 | — · — |
| 送水 | — · — |
| 配水 | — · — |
| 工水 | — · — |

・この図面を工事及び設計の資料として利用される場合は、現場確認をお願いします。

・この管理図の情報により、利用者又は第三者に不利益や損害が生じたとしても、松山市公営企業局は一切の責任を負いません。

・この管理図に記載の給水装置は位置の概要を示すものであり、詳細な位置や土地の境界線を示すものではありません。