

一筆図形

松山市


地番	北条辻 20-37
地目	宅地
地積	274.53m ²
所有者	00359882-1 田丸 隆三 松山市山越1丁目20番6号

点番号	X座標	Y座標	辺長
1	108444.251	-66580.988	15.105
2	108458.488	-66575.942	18.179
3	108452.215	-66558.880	15.153
4	108437.955	-66564.005	18.112


地番	北条辻 20-50
地目	公衆用道路
地積	421m ²
所有者	09800573 愛媛県北条市 辻6番地

点番号	X座標	Y座標	辺長
5	108417.562	-66595.557	11.992
6	108428.849	-66591.505	12.033
7	108440.197	-66587.503	12.010
8	108451.504	-66583.455	12.080
9	108462.888	-66579.415	11.958
10	108474.140	-66575.368	12.156
11	108485.587	-66571.277	10.951
12	108495.897	-66567.585	3.465
13	108499.184	-66566.489	1.197
14	108500.317	-66566.104	4.733
15	108498.587	-66561.698	1.243
16	108497.409	-66562.096	12.223
17	108485.885	-66566.170	14.162
18	108472.530	-66570.881	14.926
2	108458.488	-66575.942	15.105
1	108444.251	-66580.988	15.106
19	108430.000	-66585.999	14.987
20	108415.882	-66591.027	4.831

点番号	点名	X座標	Y座標	標高
1	MM322-5	108472.956	-66517.947	
2	MM322-6	108435.237	-66508.888	
3	MT36-2	108397.707	-66544.656	
4	MT36-3	108403.347	-66559.566	
5	MT36-4	108415.617	-66591.935	
6	MT36-5	108430.107	-66630.212	
7	MM322-4	108511.825	-66539.566	

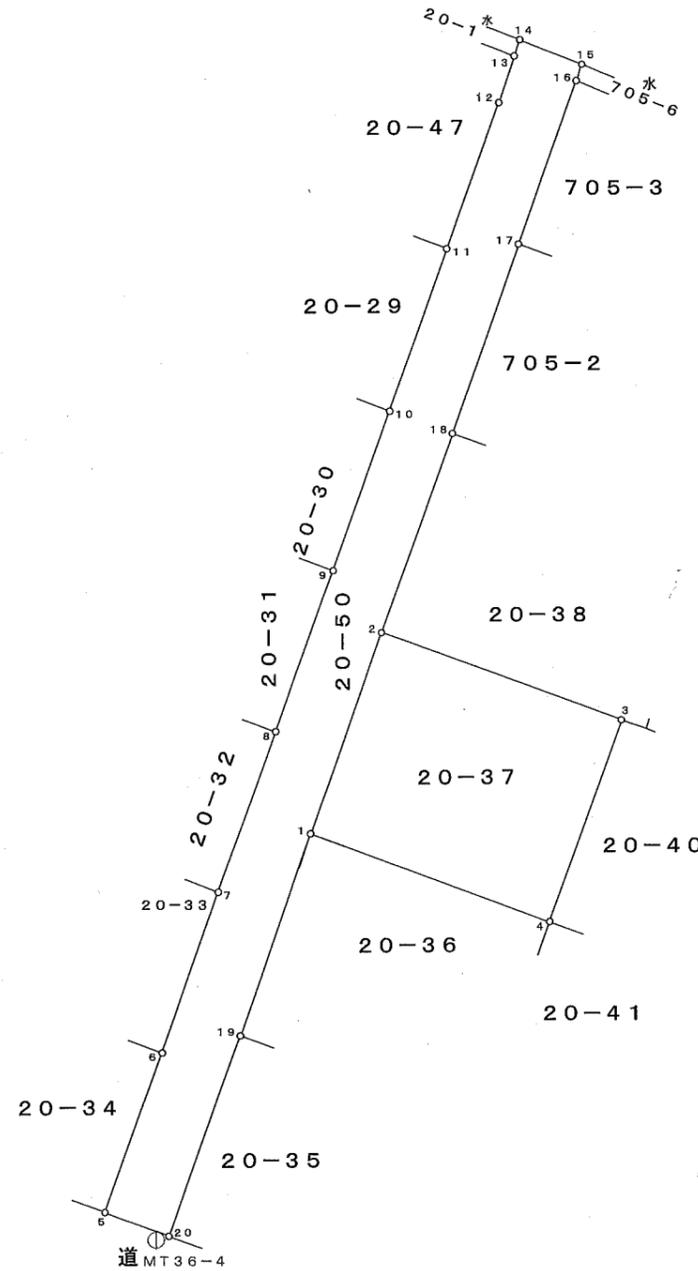

⓪
MM322-4

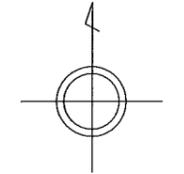

⓪
MM322-5

⓪
MM322-6

⓪
MT36-5

⓪
MT36-3

⓪
MT36-2

作成年月日	令和元年7月31日
縮尺	1:500
図面番号	M55-3

(備考)
これら記載内容については、地籍調査実施時の成果に基づき作製したものであり、現地における境界及び権利等を証明するものではありません。