


169721 135-6 修正

地番 135-15, 135-16 - 6

土地の所在 松山市市街地

山越1丁目

土地 地積 所測 在量 図

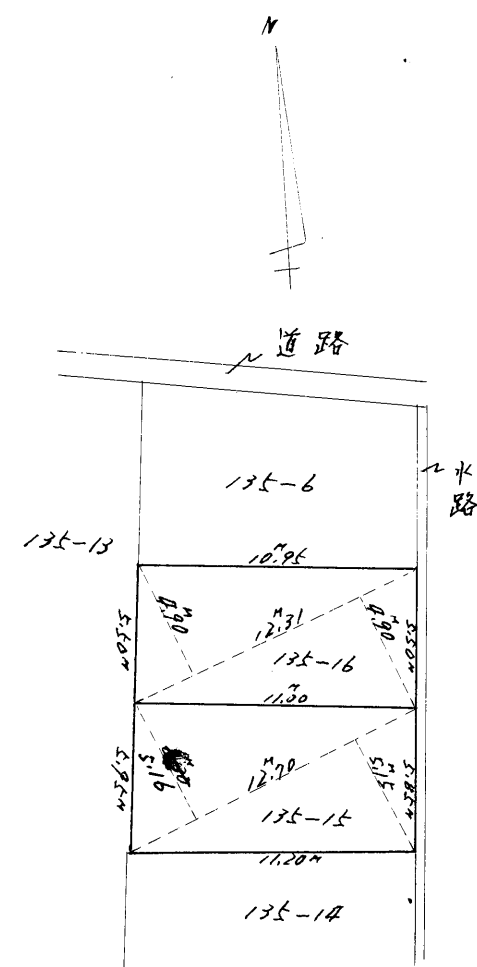

135-16
 $12.31 \times (4.90 + 4.90) / 2 = 60.319$
 $0.3025 \times 60.319 = 18.24$
 地積 18.24

135-15
 $12.70 \times (5.16 + 5.15) / 2 = 65.468$
 $0.3025 \times 65.468 = 19.80$
 地積 19.80

昭和40年2月28日

作製年月日

作製者

松山市道徳湯之町二丁目
 土地家屋調査士 越智通



申請人

相原邦中

縮尺 1/300

(松山土地家屋調査士会連合会用紙)

840.3.1

840.3.1