


松山市上水道管理図

※調整区、町名は図郭中心部を表示しています。

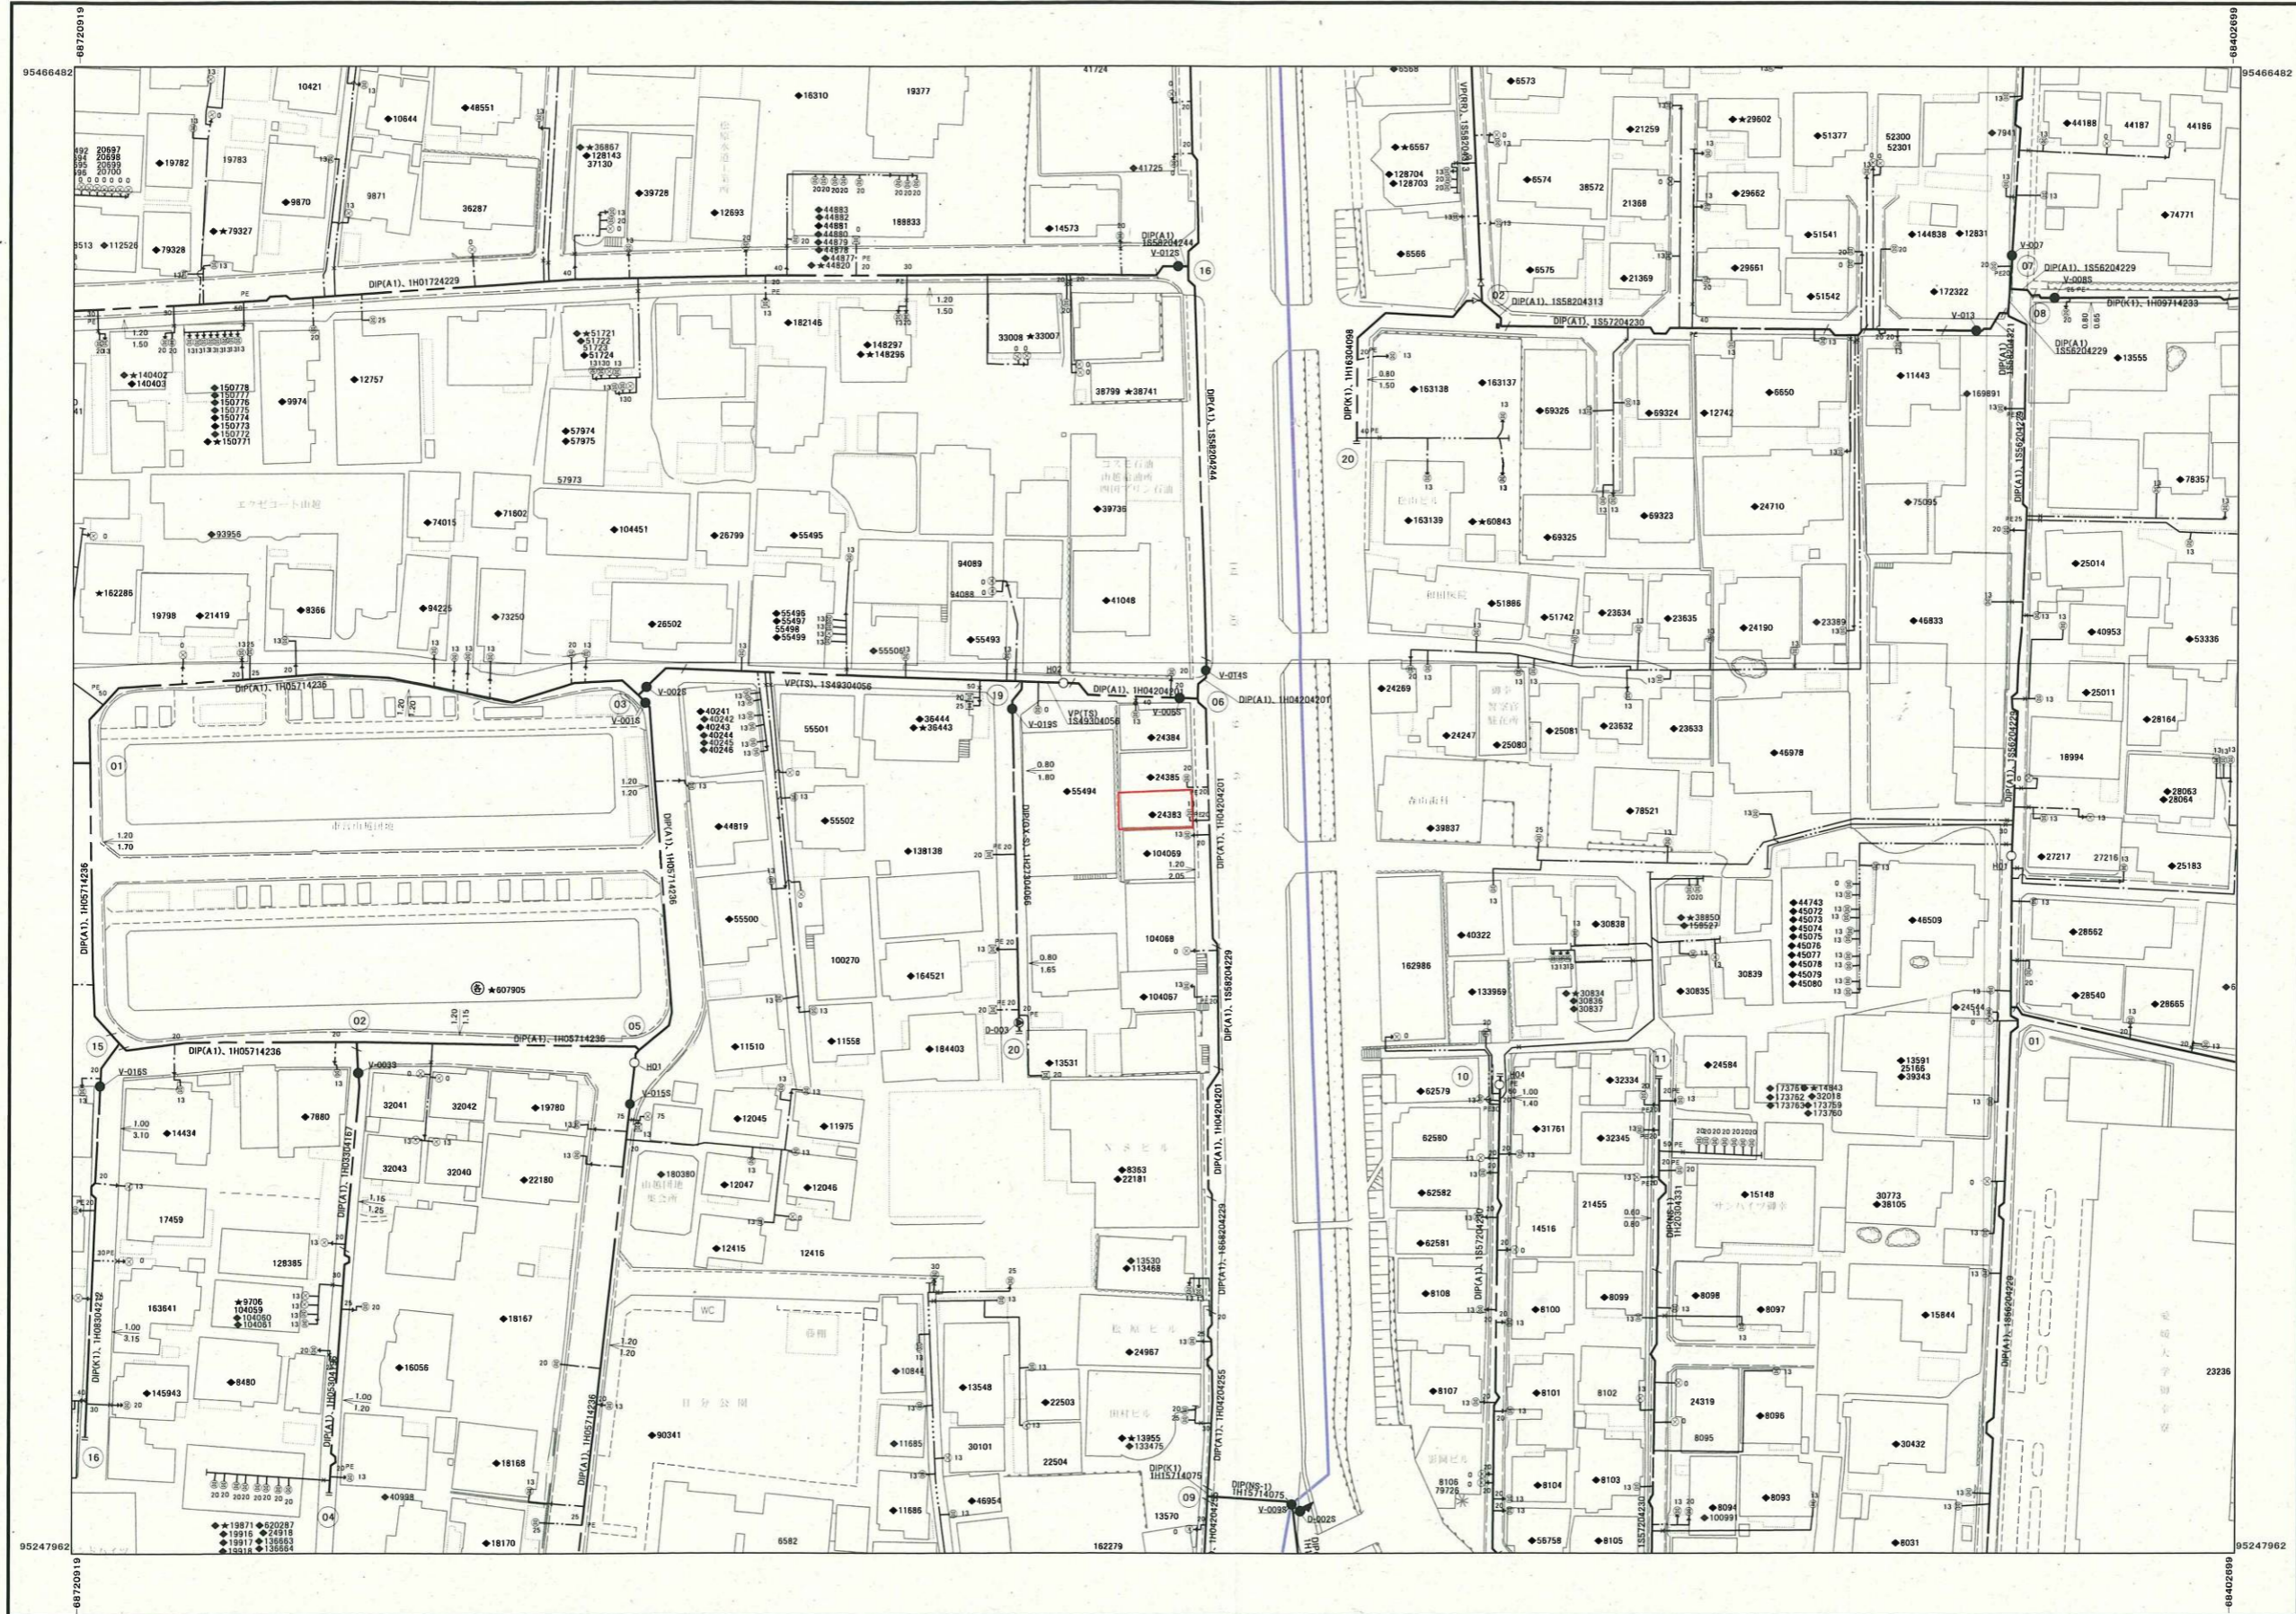

管口径記号表

口径	記号
φ 20	—
φ 25	..
φ 30	...
φ 40
φ 50
φ 65
φ 75	—
φ 100	—
φ 125	+
φ 150	—
φ 200	—
φ 250	(-)
φ 300	(+)
φ 350	(--)
φ 400	(++)
φ 450	(---)
φ 500	(+++)
φ 600	(0)
φ 700	(00)
φ 800	(000)
φ 900	(X)
φ 1000	(XXX)
φ 1100	(XXX)
φ 1200	(XXXX)
φ 1350	(1350)
φ 1500	(1500)

弁栓類記号その他表

名称	記号
仕切弁(締切)	●(黒)
単口消火栓	○
双口消火栓	○
空気弁付消火栓	○
消火栓付空気弁	○
排水栓	●
単口空気弁	△
双口空気弁	△
排水設備	▶
水圧監視所	△
水圧調整弁	▶
口径区分	—
更生工事	□
補強工事	□
水管橋	□
輸管路	□

弁栓集計表

施設	個数
V	13
A	0
D	2
H	4
CV	0
VI	0
AI	0
DI	0

管路・弁色分け表

管路・弁種類	記号
導水	●
送水	●
配水	●
工水	●

山越一丁目 御幸二丁目

松山市公営企業局

・この図面を工事及び設計の資料として利用される場合は、現場確認をお願いします。
 ・この管理図の情報により、利用者又は第三者に不利益や損害が生じたとしても、松山市公営企業局は一切の責任を負いません。
 ・この管理図に記載の給水装置は位置の概要を示すものであり、詳細な位置や土地の境界線を示すものではありません。