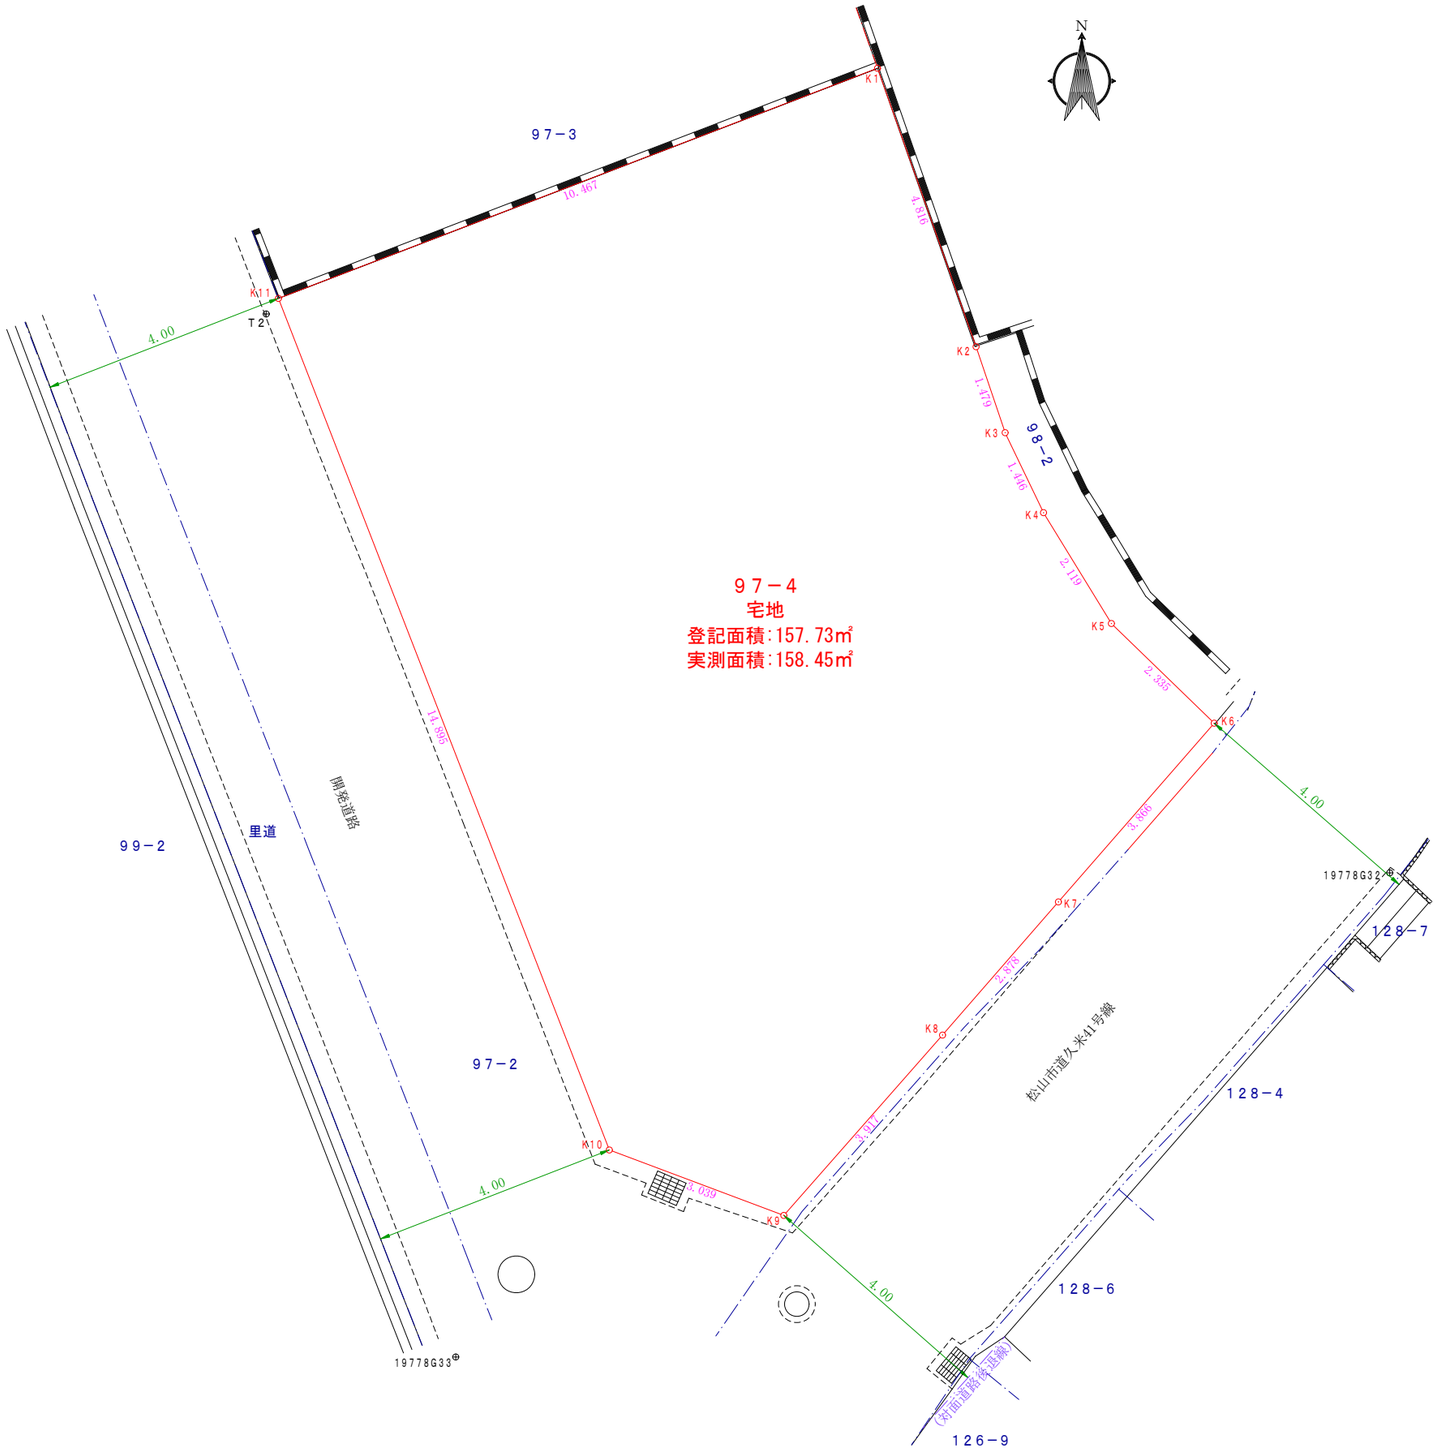

地　番	97-4	地 目	----
所 有 者			
N O	X	Y	辺　長
K1	91055.304	-64477.455	4.816
K2	91050.764	-64475.848	1.479
K3	91049.363	-64475.374	1.446
K4	91048.059	-64474.748	2.119
K5	91046.252	-64473.641	2.335
K6	91044.627	-64471.964	3.866
K7	91041.713	-64474.505	2.878
K8	91039.542	-64476.395	3.917
K9	91036.602	-64478.984	3.039
K10	91037.669	-64481.830	14.895
K11	91051.552	-64487.227	10.467
面　積	158.4505645		
地　積	158.45		㎡

基準点座標リスト			
点　名	標　識	X	Y
19778G32	コンクリートに金属鋲	91042.187	-64469.101
19778G33	コンクリートに金属鋲	91034.294	-64484.335
T2	コンクリートに金属鋲	91051.298	-64487.426

図　面　名	平面図
縮　　尺	S＝1／ 100
土地の所在	松山市南久米町97番4
作成年月日	令和 1 年 10月 8日
作　成　者	松山市久万ノ台1058番地7 土地家屋調査士 小 島 裕 介 TEL:089-989-1666 FAX:089-989-1667